




ELEWACJA FRONTOWA
(WSCHODNIA)

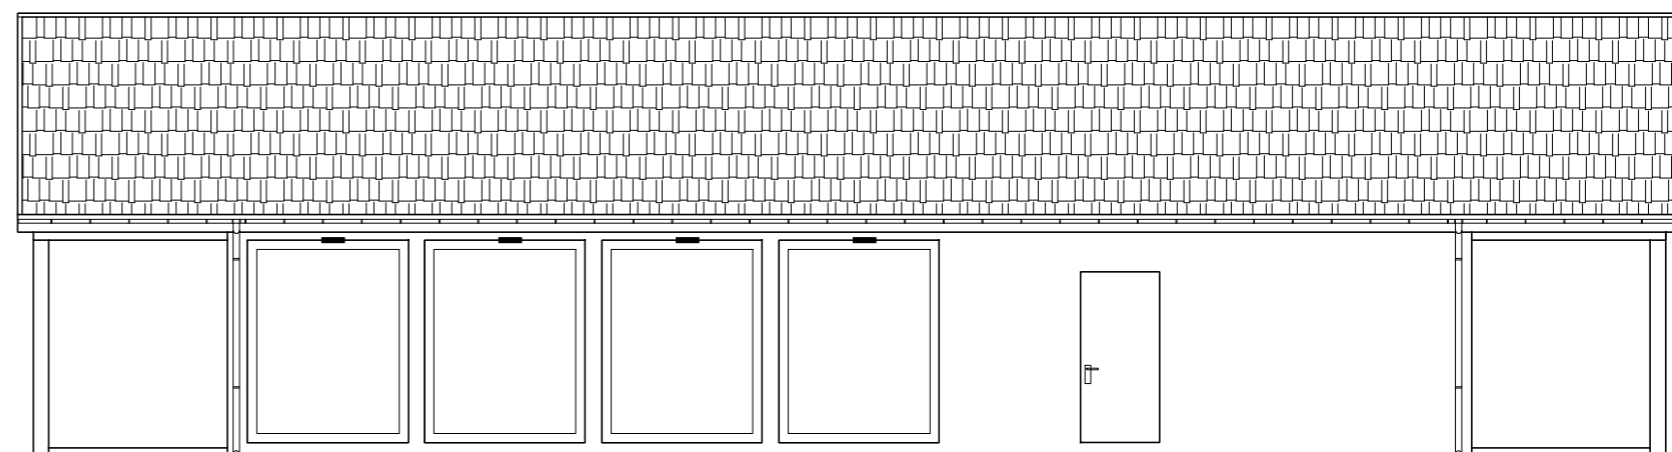

ELEWACJA BOCZNA
PÓLNOCNNA

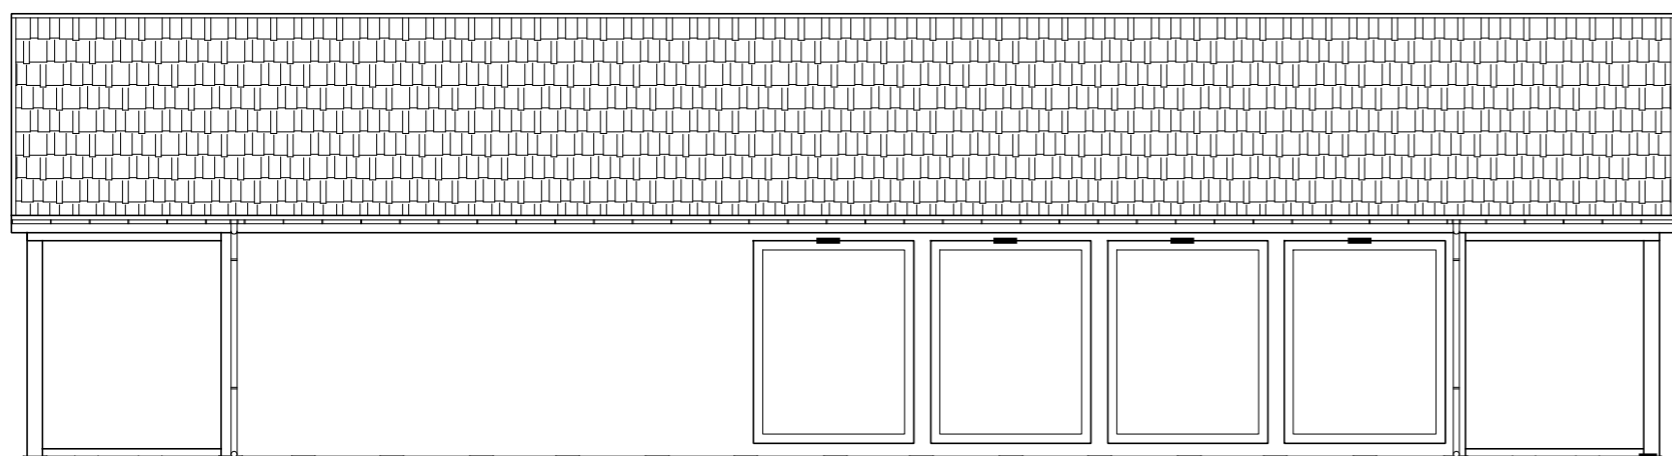

ELEWACJA BOCZNA
POŁUDNIOWA

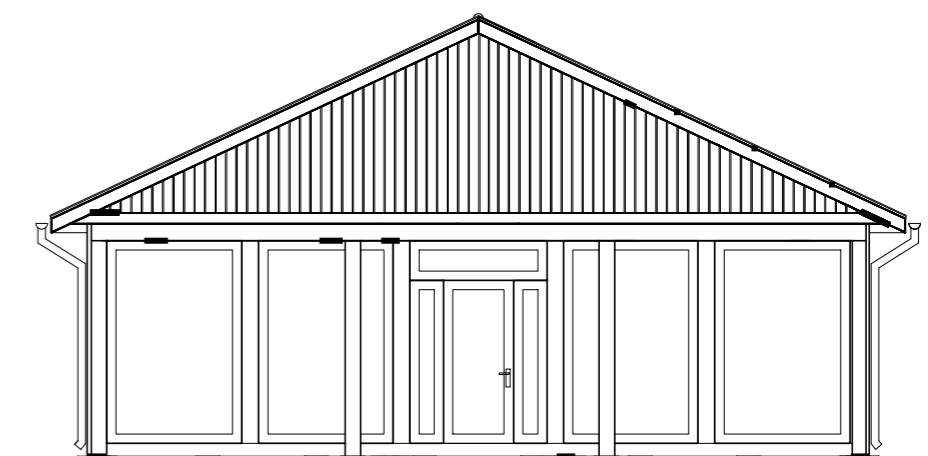

ELEWACJA TYLNA
ZACHODNIA

PROJEKT BUDOWLANY BUDYNKU USŁUGOWEGO

<i>Inwestor:</i>	Piotr Świątnicki, ul. Skrzetuskiego 2/20, 92-432 Łódź		
<i>Adres inwestycji:</i>	działka nr 124/4 obręb ewid. Jezierzany gm. Postomino		
<i>Nazwa rys:</i>	elewacje - budynek usługowy		
<i>Opracował:</i>	tech. Przemysław Kuzdra	SKALA	1:100
<i>Projektował:</i>	mgr inż. arch. Piotr Adamowski PO/KK/227/2008	DATA	styczeń, 2021r.
		NR RYS.	11